

WIERUSZÓW, AL. SOLIDARNOŚCI


BUDYNEK NR 1

POZIOM: 0 (PARTER)

MIESZKANIE NR 1

RZUT MIESZKANIA

skala 1:100

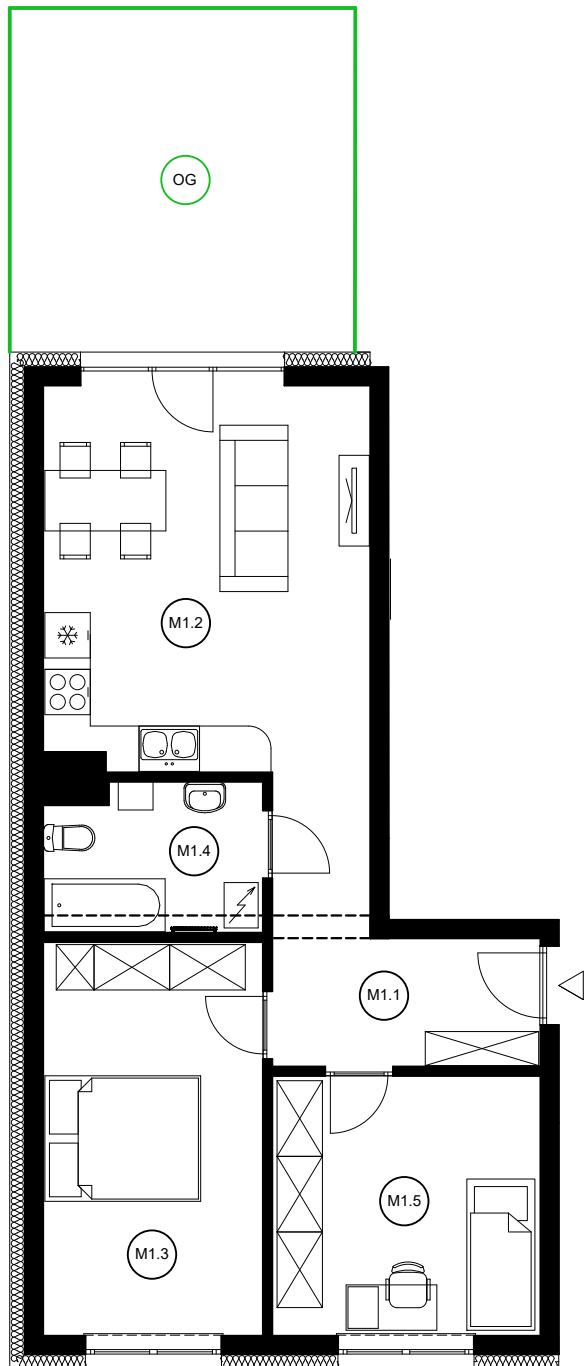

LOKALIZACJA KOM. LOKATORSKIEJ

poziom: -1

skala 1:500




LOKALIZACJA MIESZKANIA W BUDYNKU

skala 1:500



LOKALIZACJA BUDYNKU

skala 1:5000

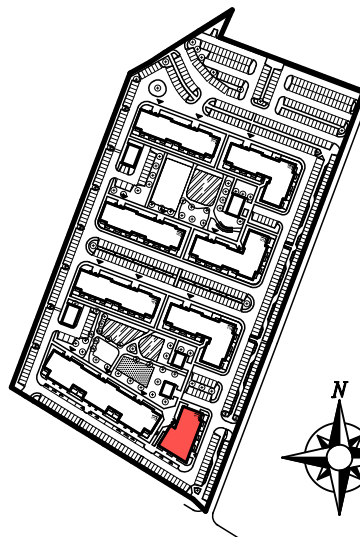

ZESTAWIENIE POMIESZCZEŃ

Numer pom.	Nazwa pomieszczenia	Powierzchnia [m ²]
MIESZKANIE 1		
M1.1	Przedpokój	8,70
M1.2	Salon z aneksem	21,66
M1.3	Pokój	14,92
M1.4	Łazienka	5,40
M1.5	Pokój	12,00
RAZEM		62,68
POMIESZCZENIA PRZYNALEŻNE		
KM1	Komórka lokatorska	3,18
DO WYŁĄCZNEGO UŻYTKU		
	Ogródek	*

*Powierzchnia zostanie ustalona do Umowy przeniesienia własności