


WIERUSZÓW, AL. SOLIDARNOŚCI

BUDYNEK NR 1

POZIOM: 1 (1 PIĘTRO)


MIESZKANIE NR 10

RZUT MIESZKANIA
skala 1:100

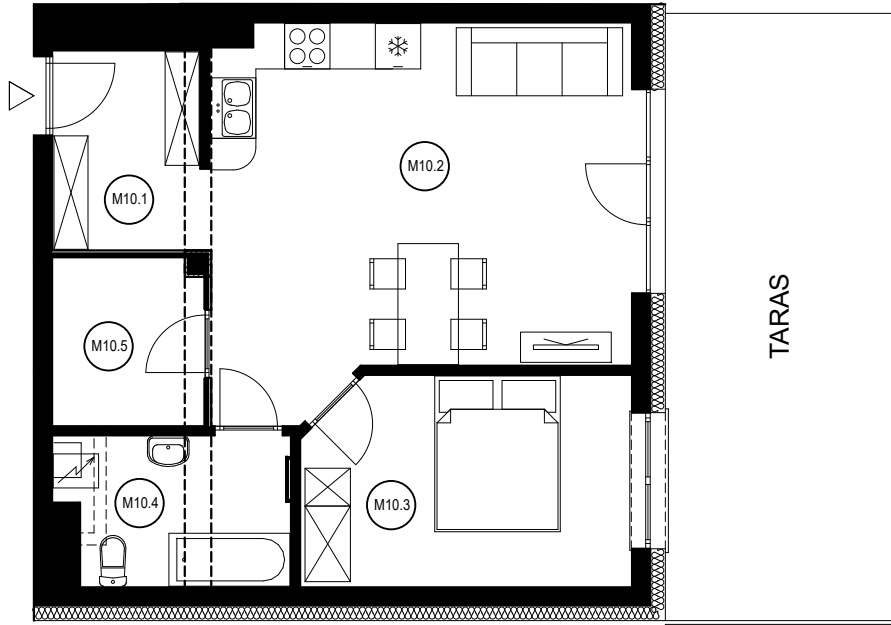

ZESTAWIENIE POMIESZCZEŃ		
Numer pom.	Nazwa pomieszczenia	Powierzchnia [m ²]
MIESZKANIE 10		
M10.1	Przedpokój	5,26
M10.2	Salon z aneksem	26,15
M10.3	Pokój	11,77
M10.4	Łazienka	5,78
M10.5	Garderoba	4,27
RAZEM		53,23
POMIESZCZENIA PRZYNALEŻNE		
KM10	Komórka lokatorska	3,16

LOKALIZACJA BUDYNKU
skala 1:5000

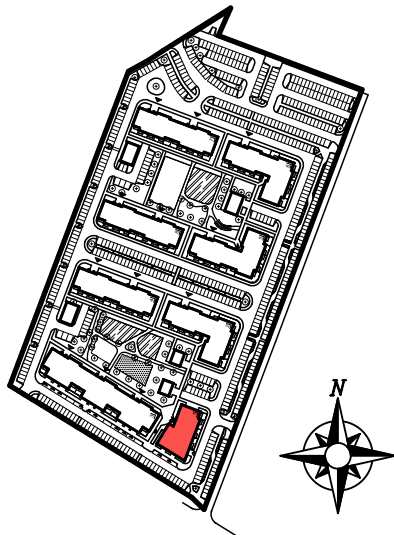

LOKALIZACJA MIESZKANIA
I KOMÓRKI LOKATORSKIEJ
W BUDYNKU
skala 1:500

