

WIERUSZÓW, AL. SOLIDARNOŚCI


BUDYNEK NR 1

POZIOM: 2 (2 PIĘTRO)

MIESZKANIE NR 11

RZUT MIESZKANIA

skala 1:100

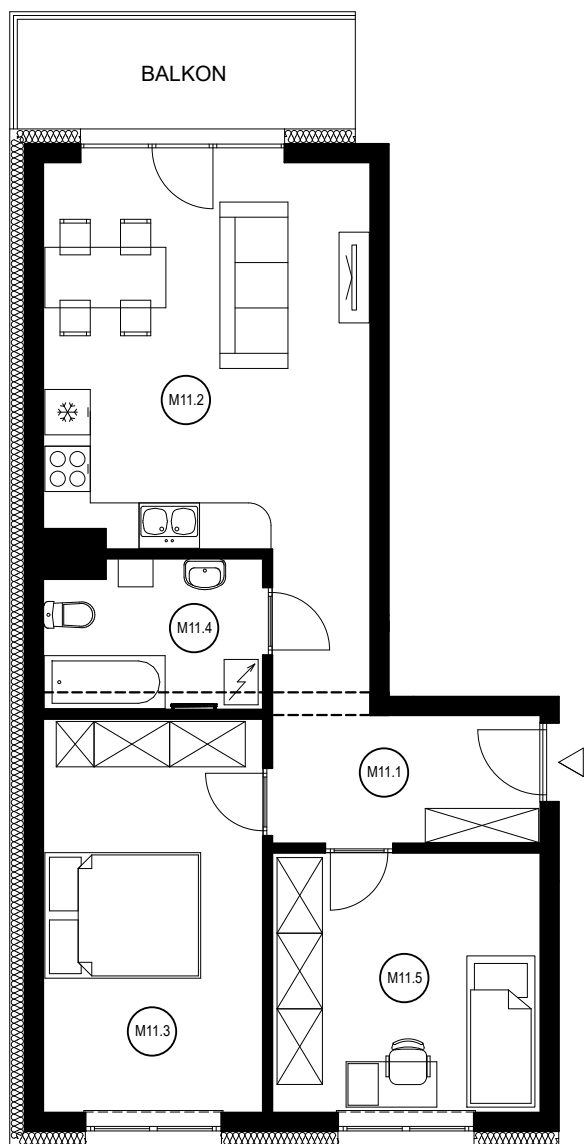


LOKALIZACJA MIESZKANIA I KOMÓRKI LOKATORSKIEJ W BUDYNKU

skala 1:500



LOKALIZACJA BUDYNKU

skala 1:5000

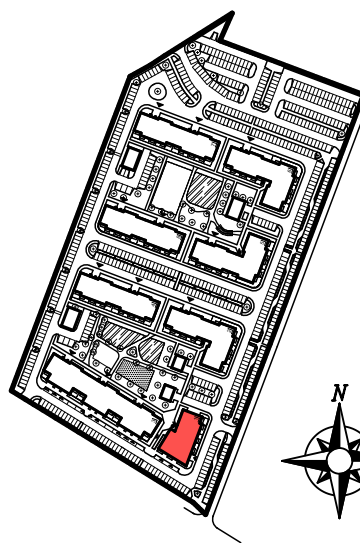

ZESTAWIENIE POMIESZCZEŃ

Numer pom.	Nazwa pomieszczenia	Powierzchnia [m ²]
MIESZKANIE 11		
M11.1	Przedpokój	8,70
M11.2	Salon z aneksem	21,66
M11.3	Pokój	14,92
M11.4	Łazienka	5,45
M11.5	Pokój	12,00
RAZEM		62,73
POMIESZCZENIA PRZYNALEŻNE		
KM11	Komórka lokatorska	3,33