

WIERUSZÓW, AL. SOLIDARNOŚCI


BUDYNEK NR 1

POZIOM: 2 (2 PIĘTRO)

MIESZKANIE NR 12

RZUT MIESZKANIA

skala 1:100

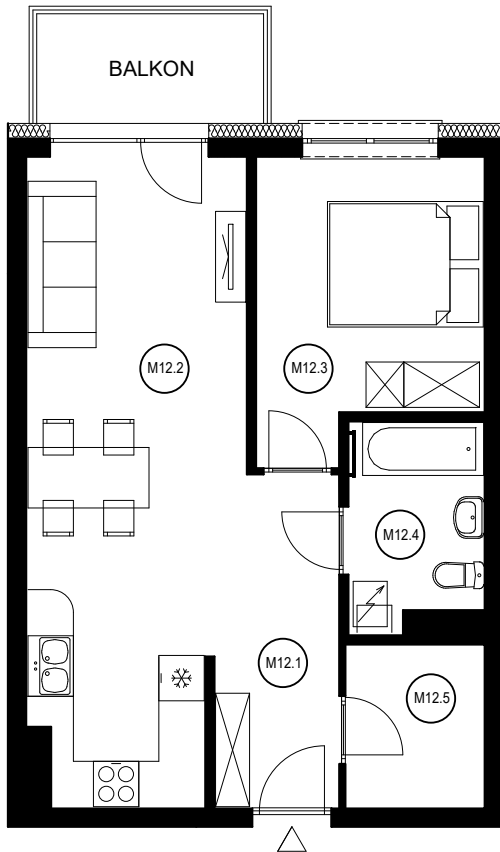


LOKALIZACJA MIESZKANIA I KOMÓRKI LOKATORSKIEJ W BUDYNKU

skala 1:500



LOKALIZACJA BUDYNKU

skala 1:5000

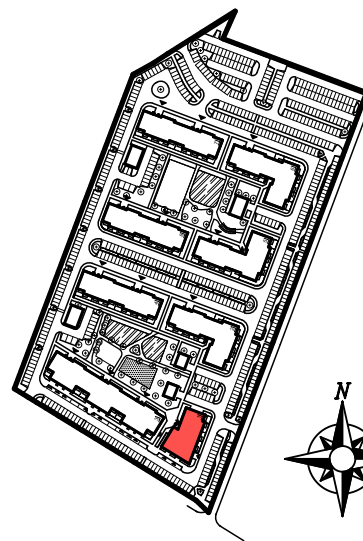

ZESTAWIENIE POMIESZCZEŃ		
Numer pom.	Nazwa pomieszczenia	Powierzchnia [m ²]
MIESZKANIE 12		
M12.1	Przedpokój	6,64
M12.2	Salon z aneksem	22,89
M12.3	Pokój	10,83
M12.4	Łazienka	4,61
M12.5	Garderoba	3,88
RAZEM		48,85
POMIESZCZENIA PRZYNALEŻNE		
KM12	Komórka lokatorska	2,98