

WIERUSZÓW, AL. SOLIDARNOŚCI


BUDYNEK NR 1

POZIOM: 2 (2 PIĘTRO)

MIESZKANIE NR 13

RZUT MIESZKANIA

skala 1:100

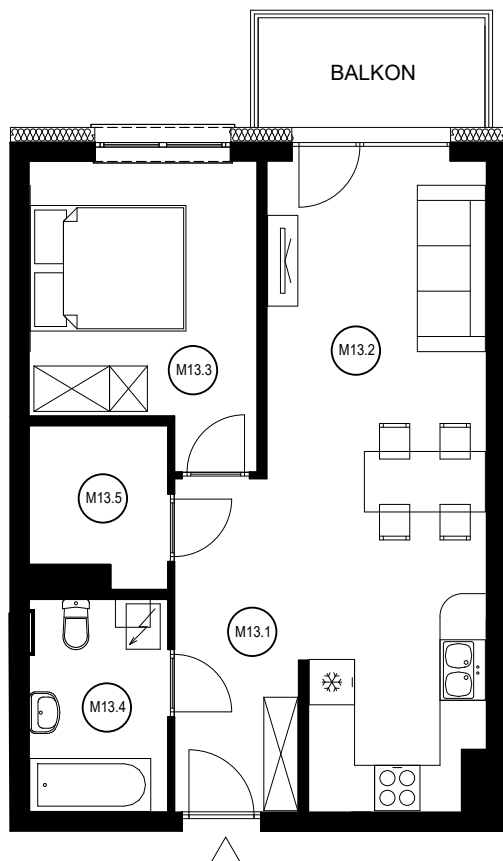


LOKALIZACJA MIESZKANIA I KOMÓRKI LOKATORSKIEJ W BUDYNKU

skala 1:500



LOKALIZACJA BUDYNKU

skala 1:5000

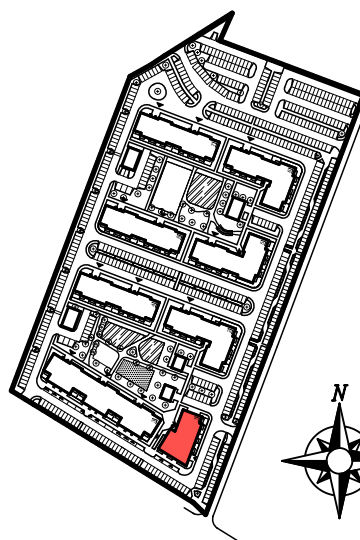

ZESTAWIENIE POMIESZCZEŃ		
Numer pom.	Nazwa pomieszczenia	Powierzchnia [m ²]
MIESZKANIE 13		
M13.1	Przedpokój	6,18
M13.2	Salon z aneksem	22,93
M13.3	Pokój	10,83
M13.4	Łazienka	5,07
M13.5	Garderoba	3,54
RAZEM		48,55
POMIESZCZENIA PRZYNALEŻNE		
KM13	Komórka lokatorska	3,13