

WIERUSZÓW, AL. SOLIDARNOŚCI


BUDYNEK NR 1

POZIOM: 2 (2 PIĘTRO)

MIESZKANIE NR 14


RZUT MIESZKANIA

skala 1:100

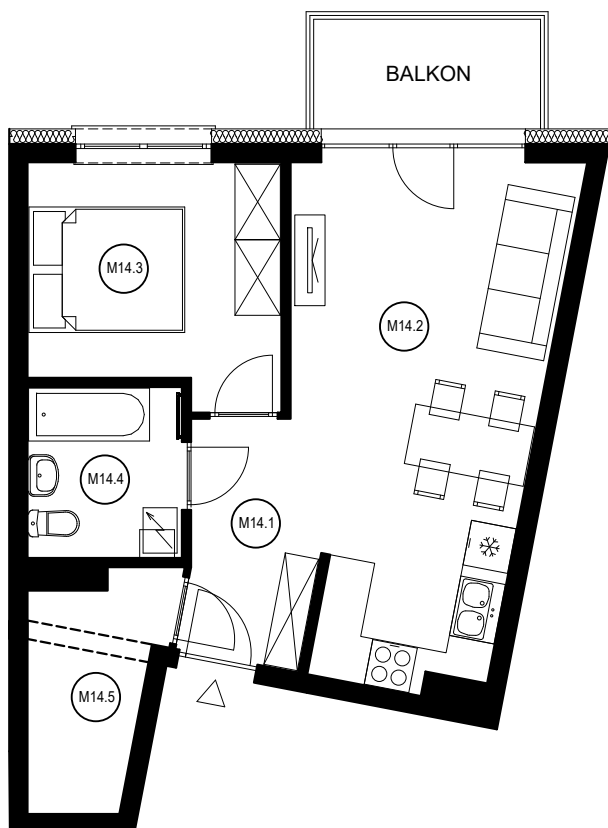

LOKALIZACJA BUDYNKU

skala 1:5000

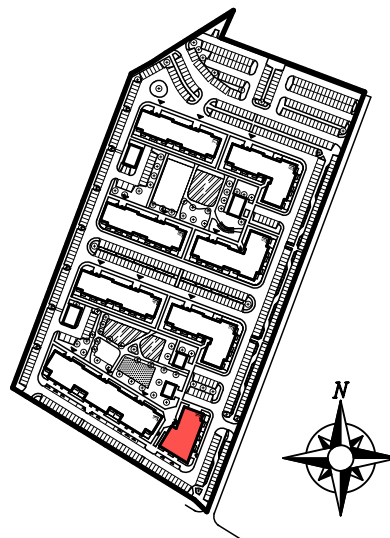

LOKALIZACJA MIESZKANIA I KOMÓRKI LOKATORSKIEJ W BUDYNKU

skala 1:500



ZESTAWIENIE POMIESZCZEŃ

Numer pom.	Nazwa pomieszczenia	Powierzchnia [m ²]
MIESZKANIE 14		
M14.1	Przedpokój	4,99
M14.2	Salon z aneksem	21,19
M14.3	Pokój	9,93
M14.4	Łazienka	4,49
M14.5	Garderoba	4,76
RAZEM		45,36
POMIESZCZENIA PRZYNALEŻNE		
KM14	Komórka lokatorska	3,13