

# WIERUSZÓW, AL. SOLIDARNOŚCI


BUDYNEK NR 1

POZIOM: 2 (2 PIĘTRO)

MIESZKANIE NR 16


## RZUT MIESZKANIA

skala 1:100

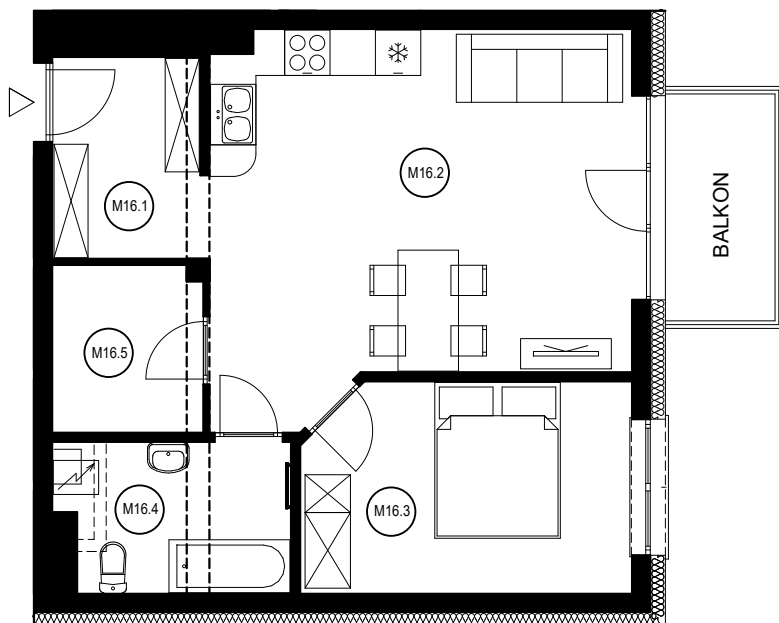

## LOKALIZACJA BUDYNKU

skala 1:5000

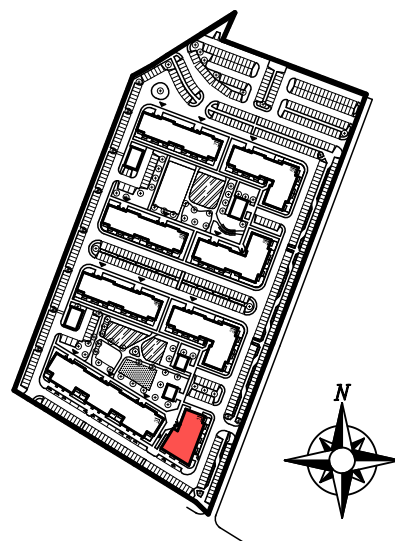

## LOKALIZACJA MIESZKANIA I KOMÓRKI LOKATORSKIEJ

W BUDYNKU

skala 1:500



ZESTAWIENIE POMIESZCZEŃ		
Numer pom.	Nazwa pomieszczenia	Powierzchnia [m <sup>2</sup> ]
<b>MIESZKANIE 16</b>		
M16.1	Przedpokój	5,26
M16.2	Salon z aneksem	26,15
M16.3	Pokój	11,77
M16.4	Łazienka	5,84
M16.5	Garderoba	4,27
RAZEM		53,29
<b>POMIESZCZENIA PRZYNALEŻNE</b>		
KM16	Komórka lokatorska	3,16