

WIERUSZÓW, AL. SOLIDARNOŚCI


BUDYNEK NR 1

POZIOM: 3 (3 PIĘTRO)

MIESZKANIE NR 18

RZUT MIESZKANIA

skala 1:100

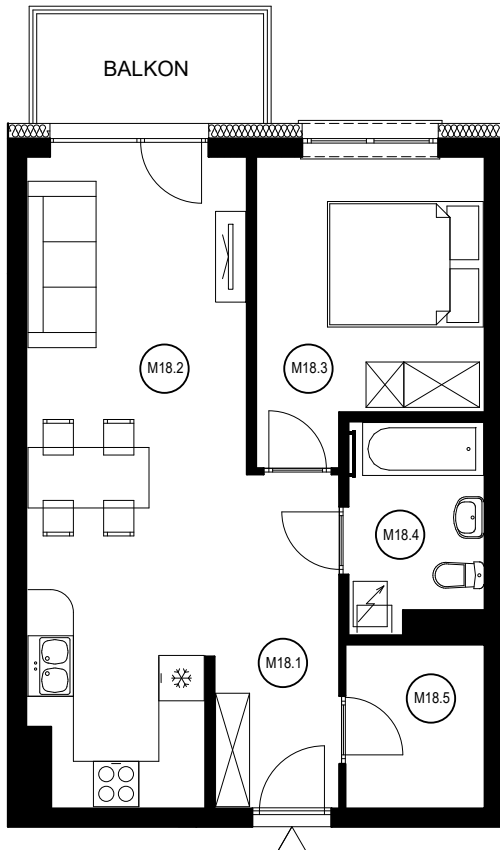


LOKALIZACJA MIESZKANIA I KOMÓRKI LOKATORSKIEJ W BUDYNKU

skala 1:500



LOKALIZACJA BUDYNKU

skala 1:5000

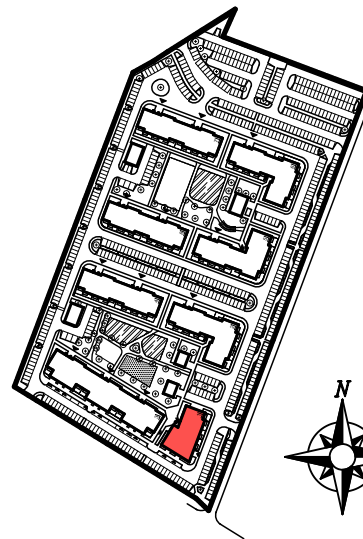

ZESTAWIENIE POMIESZCZEŃ

Numer pom.	Nazwa pomieszczenia	Powierzchnia [m ²]
MIESZKANIE 18		
M18.1	Przedpokój	6,64
M18.2	Salon z aneksem	22,89
M18.3	Pokój	10,83
M18.4	Łazienka	4,61
M18.5	Garderoba	3,88
RAZEM		48,85
POMIESZCZENIA PRZYNALEŻNE		
KM18	Komórka lokatorska	2,98