

WIERUSZÓW, AL. SOLIDARNOŚCI


BUDYNEK NR 1

POZIOM: 0 (PARTER)

MIESZKANIE NR 2

RZUT MIESZKANIA

skala 1:100

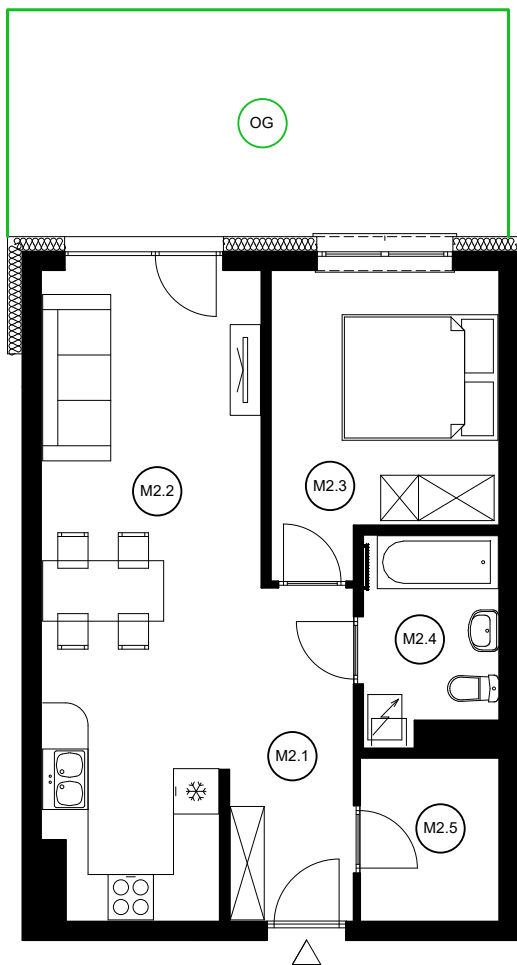

LOKALIZACJA KOM. LOKATORSKIEJ

poziom: -1
skala 1:500




LOKALIZACJA MIESZKANIA W BUDYNKU

skala 1:500



LOKALIZACJA BUDYNKU

skala 1:5000

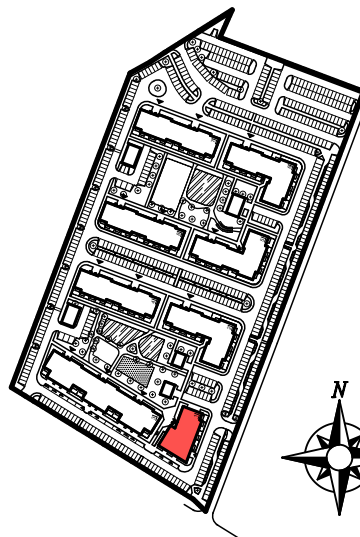

ZESTAWIENIE POMIESZCZEŃ

Numer pom.	Nazwa pomieszczenia	Powierzchnia [m ²]
MIESZKANIE 2		
M2.1	Przedpokój	6,64
M2.2	Salon z aneksem	22,89
M2.3	Pokój	10,83
M2.4	Łazienka	4,56
M2.5	Garderoba	3,88
RAZEM		48,80
POMIESZCZENIA PRZYNALEŻNE		
KM2	Komórka lokatorska	3,19
DO WYŁĄCZNEGO UŻYTKU		
	Ogródek	*

*Powierzchnia zostanie ustalona do Umowy przeniesienia własności