

WIERUSZÓW, AL. SOLIDARNOŚCI


BUDYNEK NR 1

POZIOM: 3 (3 PIĘTRO)

MIESZKANIE NR 20


RZUT MIESZKANIA

skala 1:100

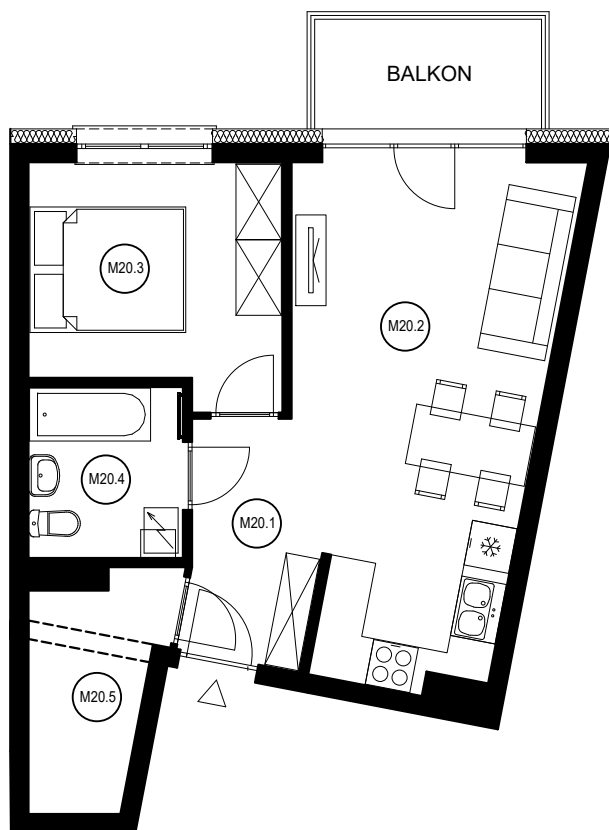

LOKALIZACJA BUDYNKU

skala 1:5000

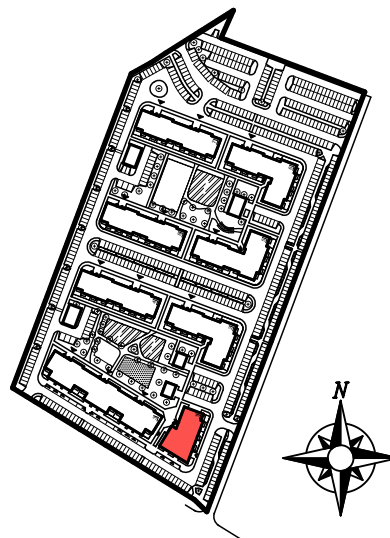

LOKALIZACJA MIESZKANIA I KOMÓRKI LOKATORSKIEJ

W BUDYNKU

skala 1:500



ZESTAWIENIE POMIESZCZEŃ		
Numer pom.	Nazwa pomieszczenia	Powierzchnia [m ²]
MIESZKANIE 20		
M20.1	Przedpokój	4,99
M20.2	Salon z aneksem	21,19
M20.3	Pokój	9,93
M20.4	Łazienka	4,49
M20.5	Garderoba	4,76
RAZEM		45,36
POMIESZCZENIA PRZYNALEŻNE		
KM20	Komórka lokatorska	3,13