

WIERUSZÓW, AL. SOLIDARNOŚCI


BUDYNEK NR 1

POZIOM: 4 (4 PIĘTRO)

MIESZKANIE NR 24

RZUT MIESZKANIA

skala 1:100

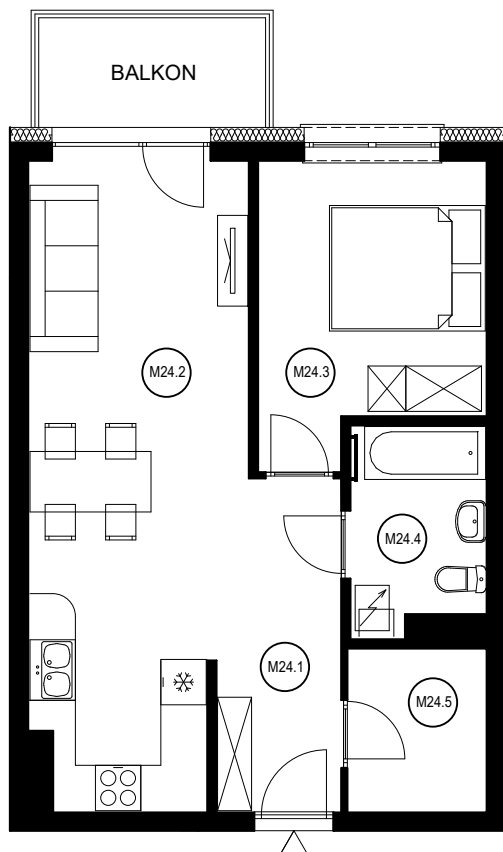


LOKALIZACJA MIESZKANIA I KOMÓRKI LOKATORSKIEJ W BUDYNKU

skala 1:500



LOKALIZACJA BUDYNKU

skala 1:5000

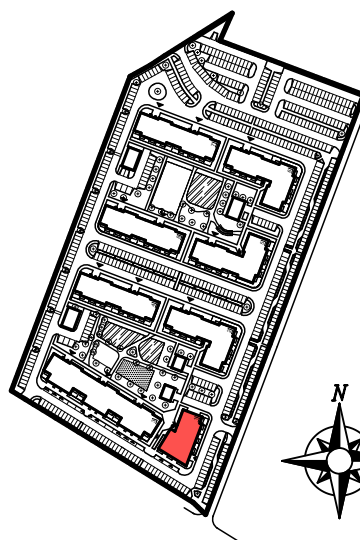

ZESTAWIENIE POMIESZCZEŃ

Numer pom.	Nazwa pomieszczenia	Powierzchnia [m ²]
MIESZKANIE 24		
M24.1	Przedpokój	6,64
M24.2	Salon z aneksem	22,89
M24.3	Pokój	10,83
M24.4	Łazienka	4,61
M24.5	Garderoba	3,88
RAZEM		48,85
POMIESZCZENIA PRZYNALEŻNE		
KM24	Komórka lokatorska	2,98