

WIERUSZÓW, AL. SOLIDARNOŚCI


BUDYNEK NR 1

POZIOM: 4 (4 PIĘTRO)

MIESZKANIE NR 26


RZUT MIESZKANIA

skala 1:100

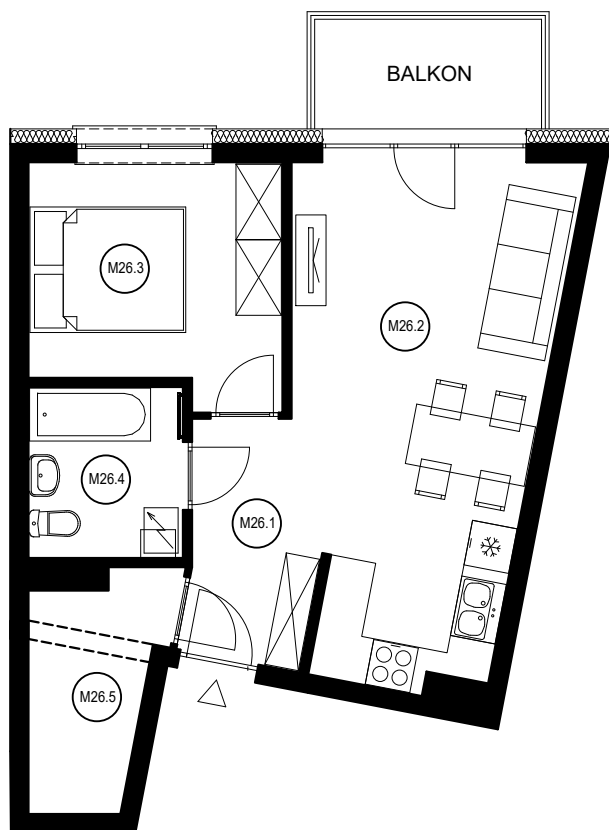

LOKALIZACJA BUDYNKU

skala 1:5000

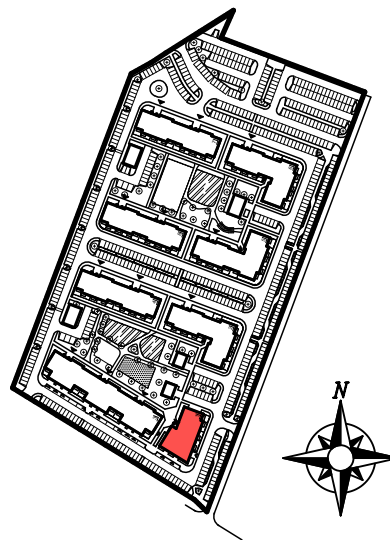

LOKALIZACJA MIESZKANIA I KOMÓRKI LOKATORSKIEJ W BUDYNKU

skala 1:500



ZESTAWIENIE POMIESZCZEŃ

Numer pom.	Nazwa pomieszczenia	Powierzchnia [m ²]
MIESZKANIE 26		
M26.1	Przedpokój	4,99
M26.2	Salon z aneksem	21,19
M26.3	Pokój	9,93
M26.4	Łazienka	4,49
M26.5	Garderoba	4,76
RAZEM		45,36
POMIESZCZENIA PRZYNALEŻNE		
KM26	Komórka lokatorska	3,13