

WIERUSZÓW, AL. SOLIDARNOŚCI


BUDYNEK NR 1

POZIOM: 4 (4 PIĘTRO)

MIESZKANIE NR 28


RZUT MIESZKANIA

skala 1:100

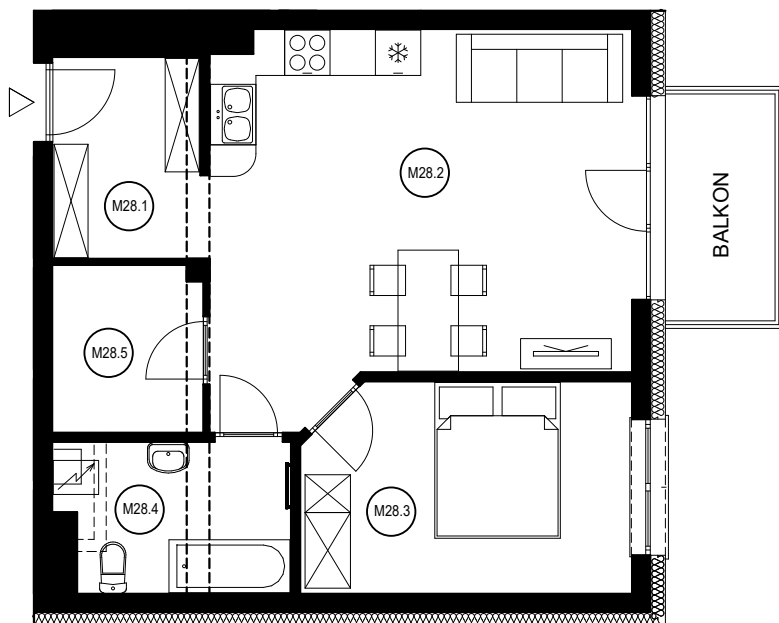

LOKALIZACJA BUDYNKU

skala 1:5000

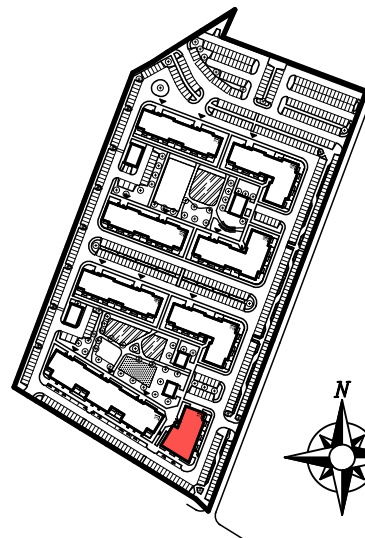

LOKALIZACJA MIESZKANIA I KOMÓRKI LOKATORSKIEJ

W BUDYNKU

skala 1:500



ZESTAWIENIE POMIESZCZEŃ		
Numer pom.	Nazwa pomieszczenia	Powierzchnia [m ²]
MIESZKANIE 28		
M28.1	Przedpokój	5,26
M28.2	Salon z aneksem	26,15
M28.3	Pokój	11,77
M28.4	Łazienka	5,84
M28.5	Garderoba	4,27
RAZEM		53,29
POMIESZCZENIA PRZYNALEŻNE		
KM28	Komórka lokatorska	3,16