

WIERUSZÓW, AL. SOLIDARNOŚCI


BUDYNEK NR 1

POZIOM: 0 (PARTER)

MIESZKANIE NR 3

RZUT MIESZKANIA

skala 1:100

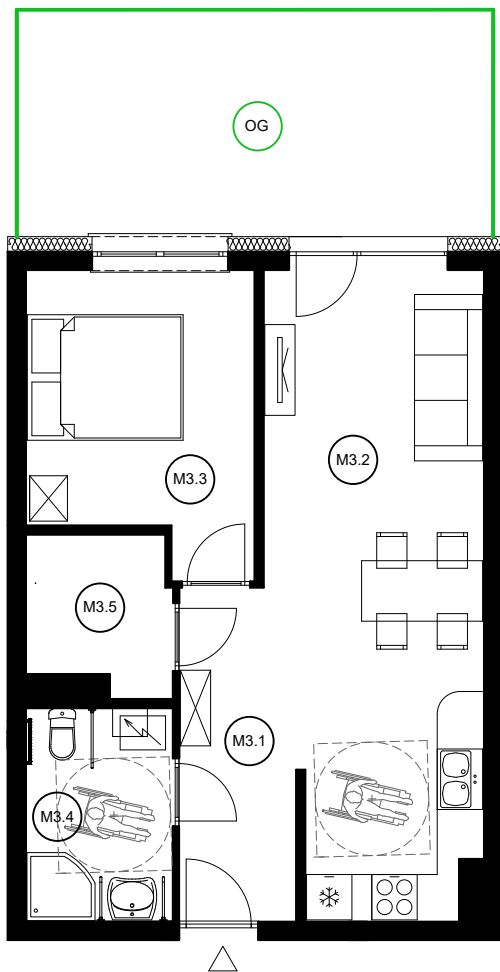

LOKALIZACJA KOM. LOKATORSKIEJ

poziom: -1
skala 1:500




LOKALIZACJA MIESZKANIA W BUDYNKU

skala 1:500



LOKALIZACJA BUDYNKU

skala 1:5000

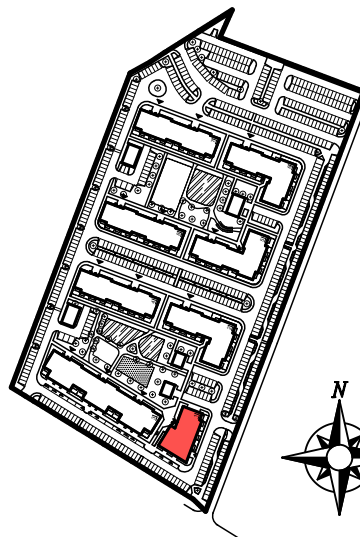

ZESTAWIENIE POMIESZCZEŃ		
Numer pom.	Nazwa pomieszczenia	Powierzchnia [m ²]
MIESZKANIE 3		
M3.1	Przedpokój	6,18
M3.2	Salon z aneksem	22,93
M3.3	Pokój	10,83
M3.4	Łazienka	5,35
M3.5	Garderoba	3,67
RAZEM		48,96
POMIESZCZENIA PRZYNALEŻNE		
KM3	Komórka lokatorska	3,18
DO WYŁĄCZNEGO UŻYTKU		
	Ogródek	*

*Powierzchnia zostanie ustalona do Umowy przeniesienia własności