

WIERUSZÓW, AL. SOLIDARNOŚCI


BUDYNEK NR 1

POZIOM: 0 (PARTER)

MIESZKANIE NR 4

RZUT MIESZKANIA

skala 1:100

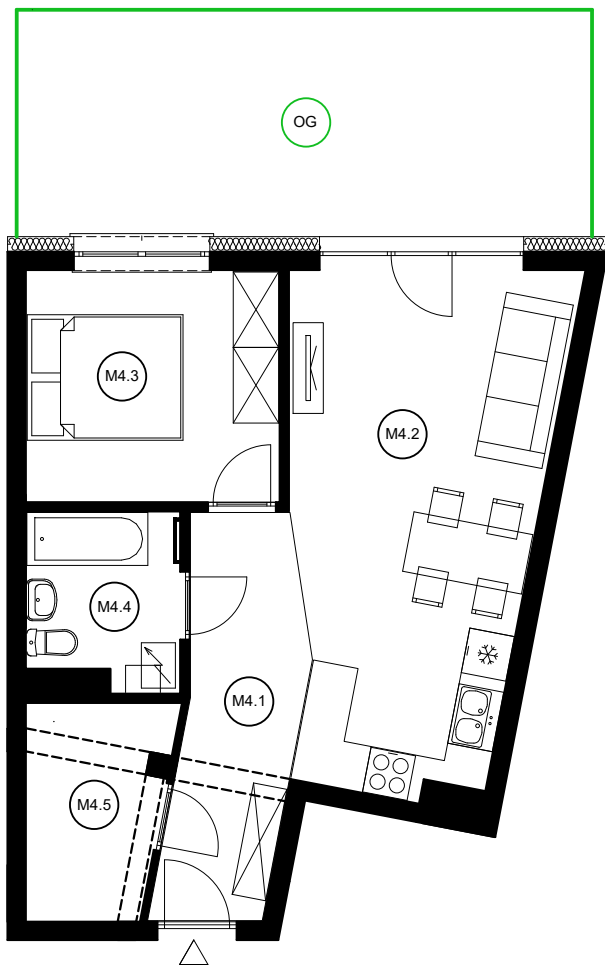

LOKALIZACJA KOM. LOKATORSKIEJ

poziom: -1
skala 1:500




LOKALIZACJA MIESZKANIA W BUDYNKU

skala 1:500



LOKALIZACJA BUDYNKU

skala 1:5000

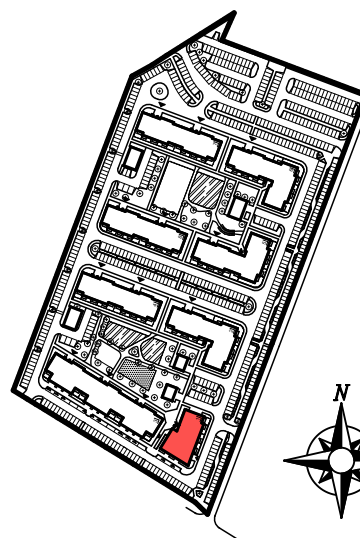

ZESTAWIENIE POMIESZCZEŃ

| Numer pom. | Nazwa pomieszczenia | Powierzchnia [m ²] |
|----------------------------------|---------------------|--------------------------------|
| MIESZKANIE 4 | | |
| M4.1 | Przedpokój | 8,07 |
| M4.2 | Salon z aneksem | 21,60 |
| M4.3 | Pokój | 10,13 |
| M4.4 | Łazienka | 4,43 |
| M4.5 | Garderoba | 4,97 |
| RAZEM | | 49,20 |
| POMIESZCZENIA PRZYNALEŻNE | | |
| KM4 | Komórka lokatorska | 3,20 |
| DO WYŁĄCZNEGO UŻYTKU | | |
| | Ogródek | * |

*Powierzchnia zostanie ustalona do Umowy przeniesienia własności