

WIERUSZÓW, AL. SOLIDARNOŚCI


BUDYNEK NR 1

POZIOM: 1 (1 PIĘTRO)

MIESZKANIE NR 5

RZUT MIESZKANIA

skala 1:100

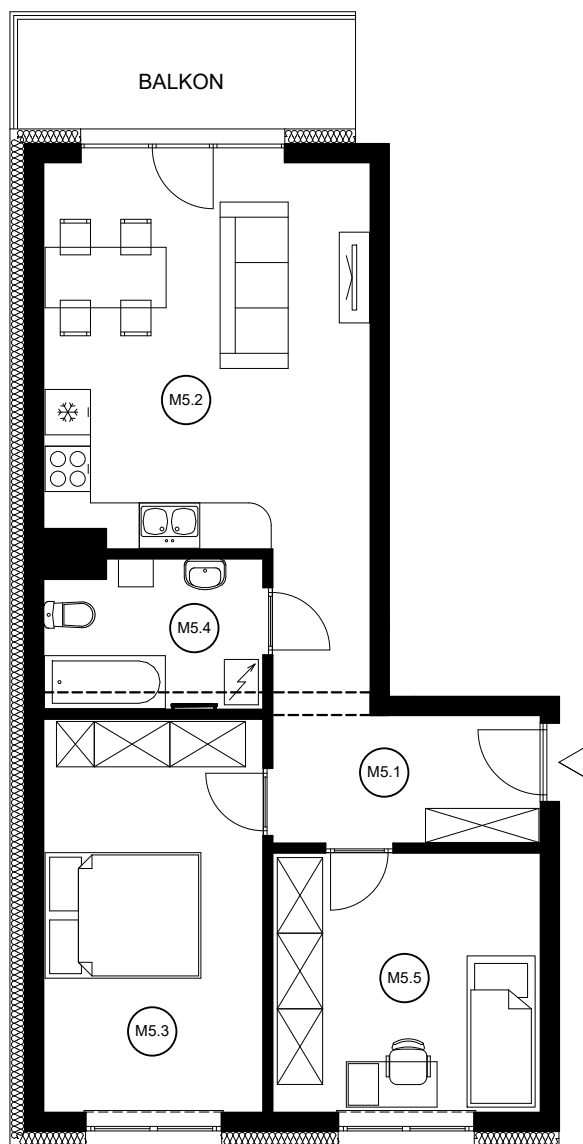


LOKALIZACJA MIESZKANIA I KOMÓRKI LOKATORSKIEJ

W BUDYNKU
skala 1:500



LOKALIZACJA BUDYNKU

skala 1:5000

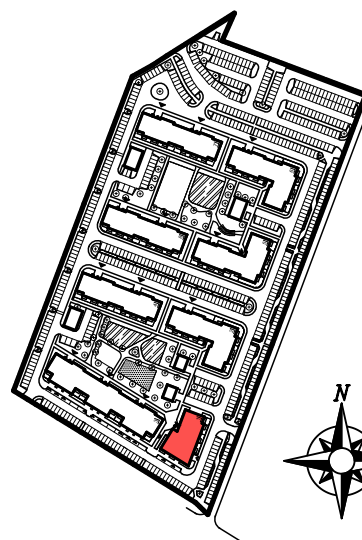

ZESTAWIENIE POMIESZCZEŃ

| Numer pom. | Nazwa pomieszczenia | Powierzchnia [m ²] |
|----------------------------------|---------------------|--------------------------------|
| MIESZKANIE 5 | | |
| M5.1 | Przedpokój | 8,70 |
| M5.2 | Salon z aneksem | 21,66 |
| M5.3 | Pokój | 14,92 |
| M5.4 | Łazienka | 5,45 |
| M5.5 | Pokój | 12,00 |
| RAZEM | | 62,73 |
| POMIESZCZENIA PRZYNALEŻNE | | |
| KM5 | Komórka lokatorska | 3,33 |