

WIERUSZÓW, AL. SOLIDARNOŚCI


BUDYNEK NR 1

POZIOM: 1 (1 PIĘTRO)

MIESZKANIE NR 7

RZUT MIESZKANIA

skala 1:100

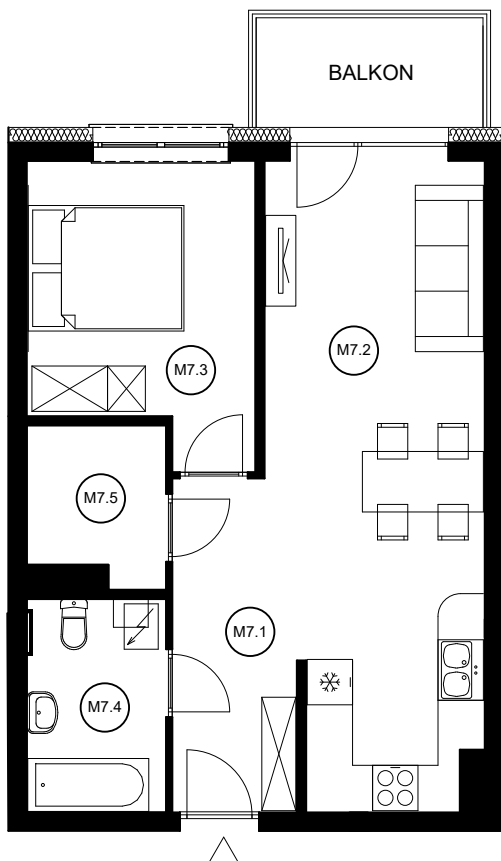


LOKALIZACJA MIESZKANIA
I KOMÓRKI LOKATORSKIEJ

W BUDYNKU
skala 1:500



LOKALIZACJA BUDYNKU

skala 1:5000

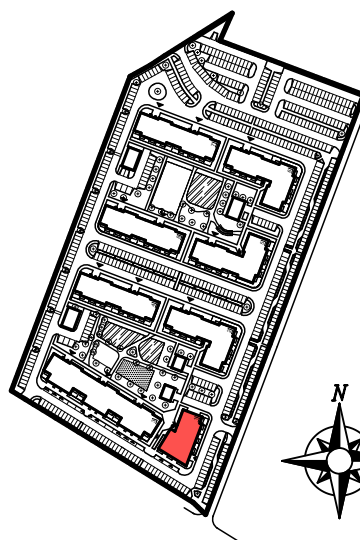

ZESTAWIENIE POMIESZCZEŃ

Numer pom.	Nazwa pomieszczenia	Powierzchnia [m ²]
MIESZKANIE 7		
M7.1	Przedpokój	6,18
M7.2	Salon z aneksem	22,93
M7.3	Pokój	10,83
M7.4	Łazienka	5,07
M7.5	Garderoba	3,54
RAZEM		48,55
POMIESZCZENIA PRZYNALEŻNE		
KM7	Komórka lokatorska	3,13