

WIERUSZÓW, AL. SOLIDARNOŚCI


BUDYNEK NR 1

POZIOM: 1 (1 PIĘTRO)

MIESZKANIE NR 8


RZUT MIESZKANIA

skala 1:100

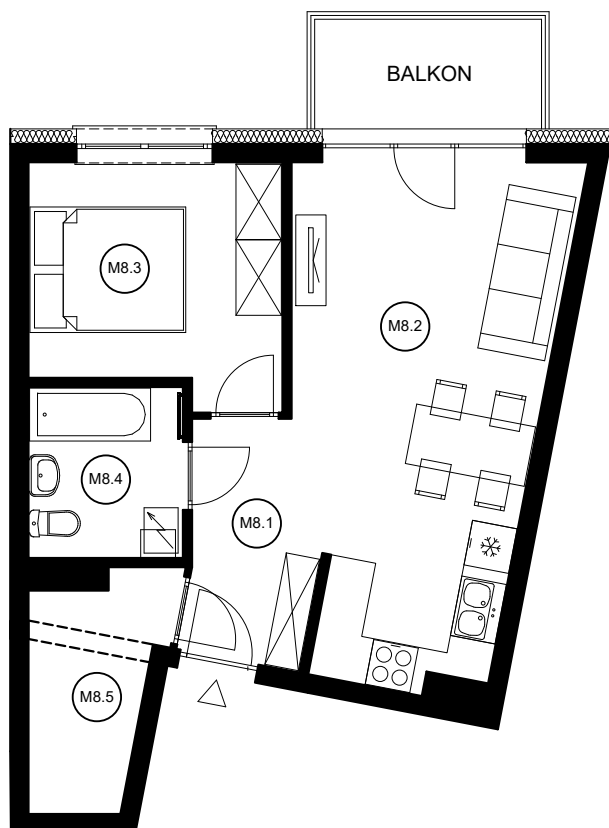

LOKALIZACJA BUDYNKU

skala 1:5000

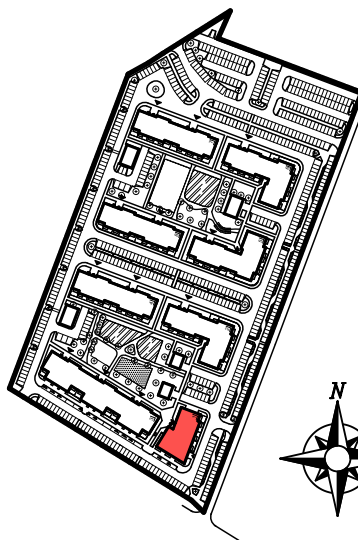

LOKALIZACJA MIESZKANIA
I KOMÓRKI LOKATORSKIEJ

W BUDYNKU

skala 1:500



ZESTAWIENIE POMIESZCZEŃ		
Numer pom.	Nazwa pomieszczenia	Powierzchnia [m ²]
MIESZKANIE 8		
M8.1	Przedpokój	4,99
M8.2	Salon z aneksem	21,19
M8.3	Pokój	9,93
M8.4	Łazienka	4,49
M8.5	Garderoba	4,76
RAZEM		45,36
POMIESZCZENIA PRZYNALEŻNE		
KM8	Komórka lokatorska	3,13