


WIERUSZÓW, AL. SOLIDARNOŚCI

BUDYNEK NR 1

POZIOM: 0 (PARTER)

LOKAL USŁUGOWY 1

RZUT LOKALU
USŁUGOWEGO
skala 1:100

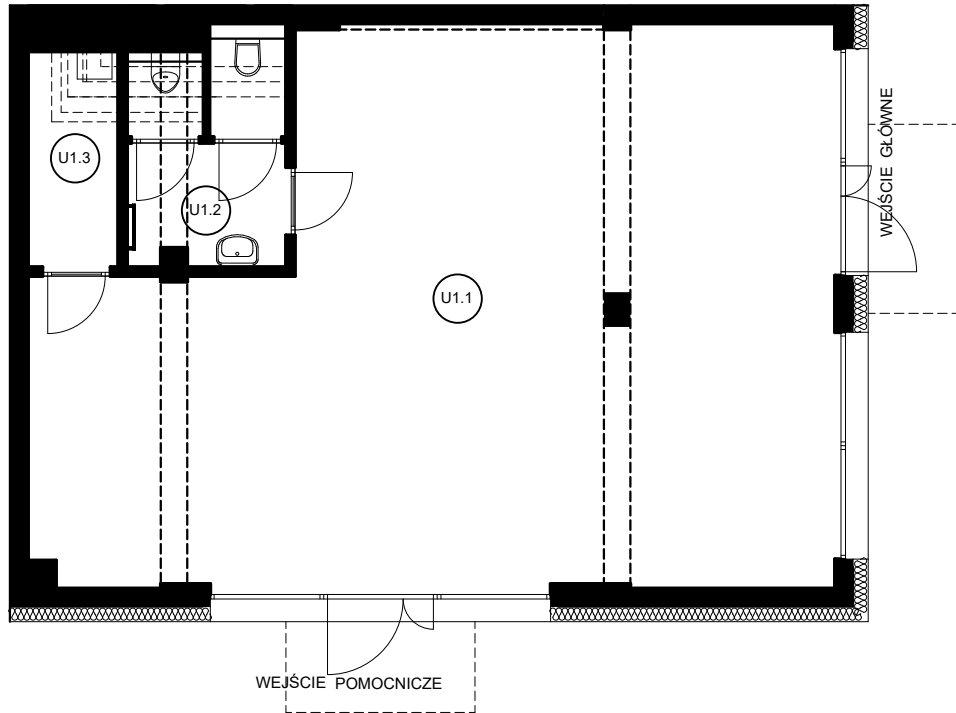

ZESTAWIENIE POMIESZCZEŃ		
Numer pom.	Nazwa pomieszczenia	Powierzchnia [m ²]
LOKAL USŁUGOWY 1		
U1.1	Lokal usługowy	66,55
U1.2	WC	5,23
U1.3	Pomieszczenie techniczne	3,15
RAZEM		74,93

LOKALIZACJA LOKALU W BUDYNKU
skala 1:500



LOKALIZACJA BUDYNKU
skala 1:5000

