

WIERUSZÓW, AL. SOLIDARNOŚCI

BUDYNEK NR 1


POZIOM: 0 (PARTER)

LOKAL USŁUGOWY 2

RZUT LOKALU
USŁUGOWEGO
skala 1:100



ZESTAWIENIE POMIESZCZEŃ		
Numer pom.	Nazwa pomieszczenia	Powierzchnia [m ²]
LOKAL USŁUGOWY 2		
U2.1	Lokal usługowy	91,62
U2.2	WC	4,89
U2.3	Pomieszczenie techniczne	2,92
RAZEM		99,43

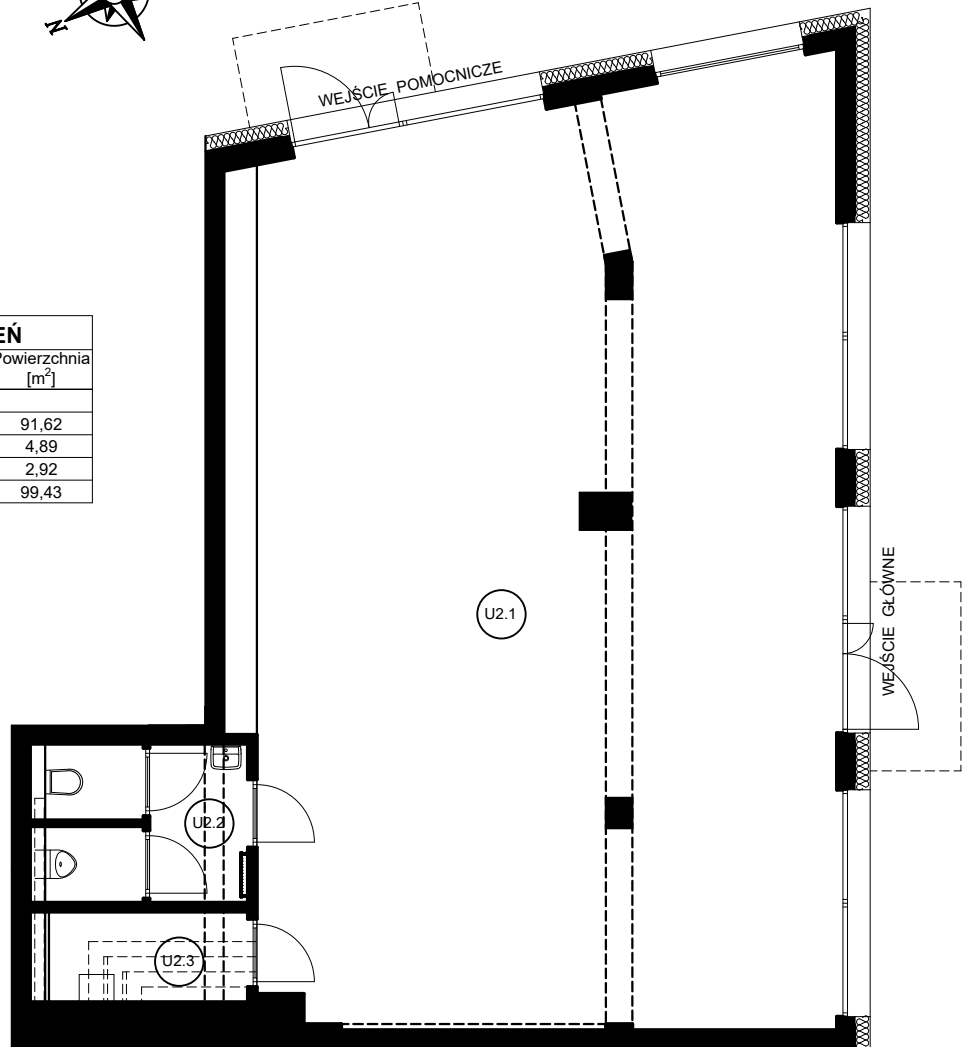

LOKALIZACJA LOKALU W BUDYNKU

skala 1:500



LOKALIZACJA BUDYNKU

skala 1:5000

